


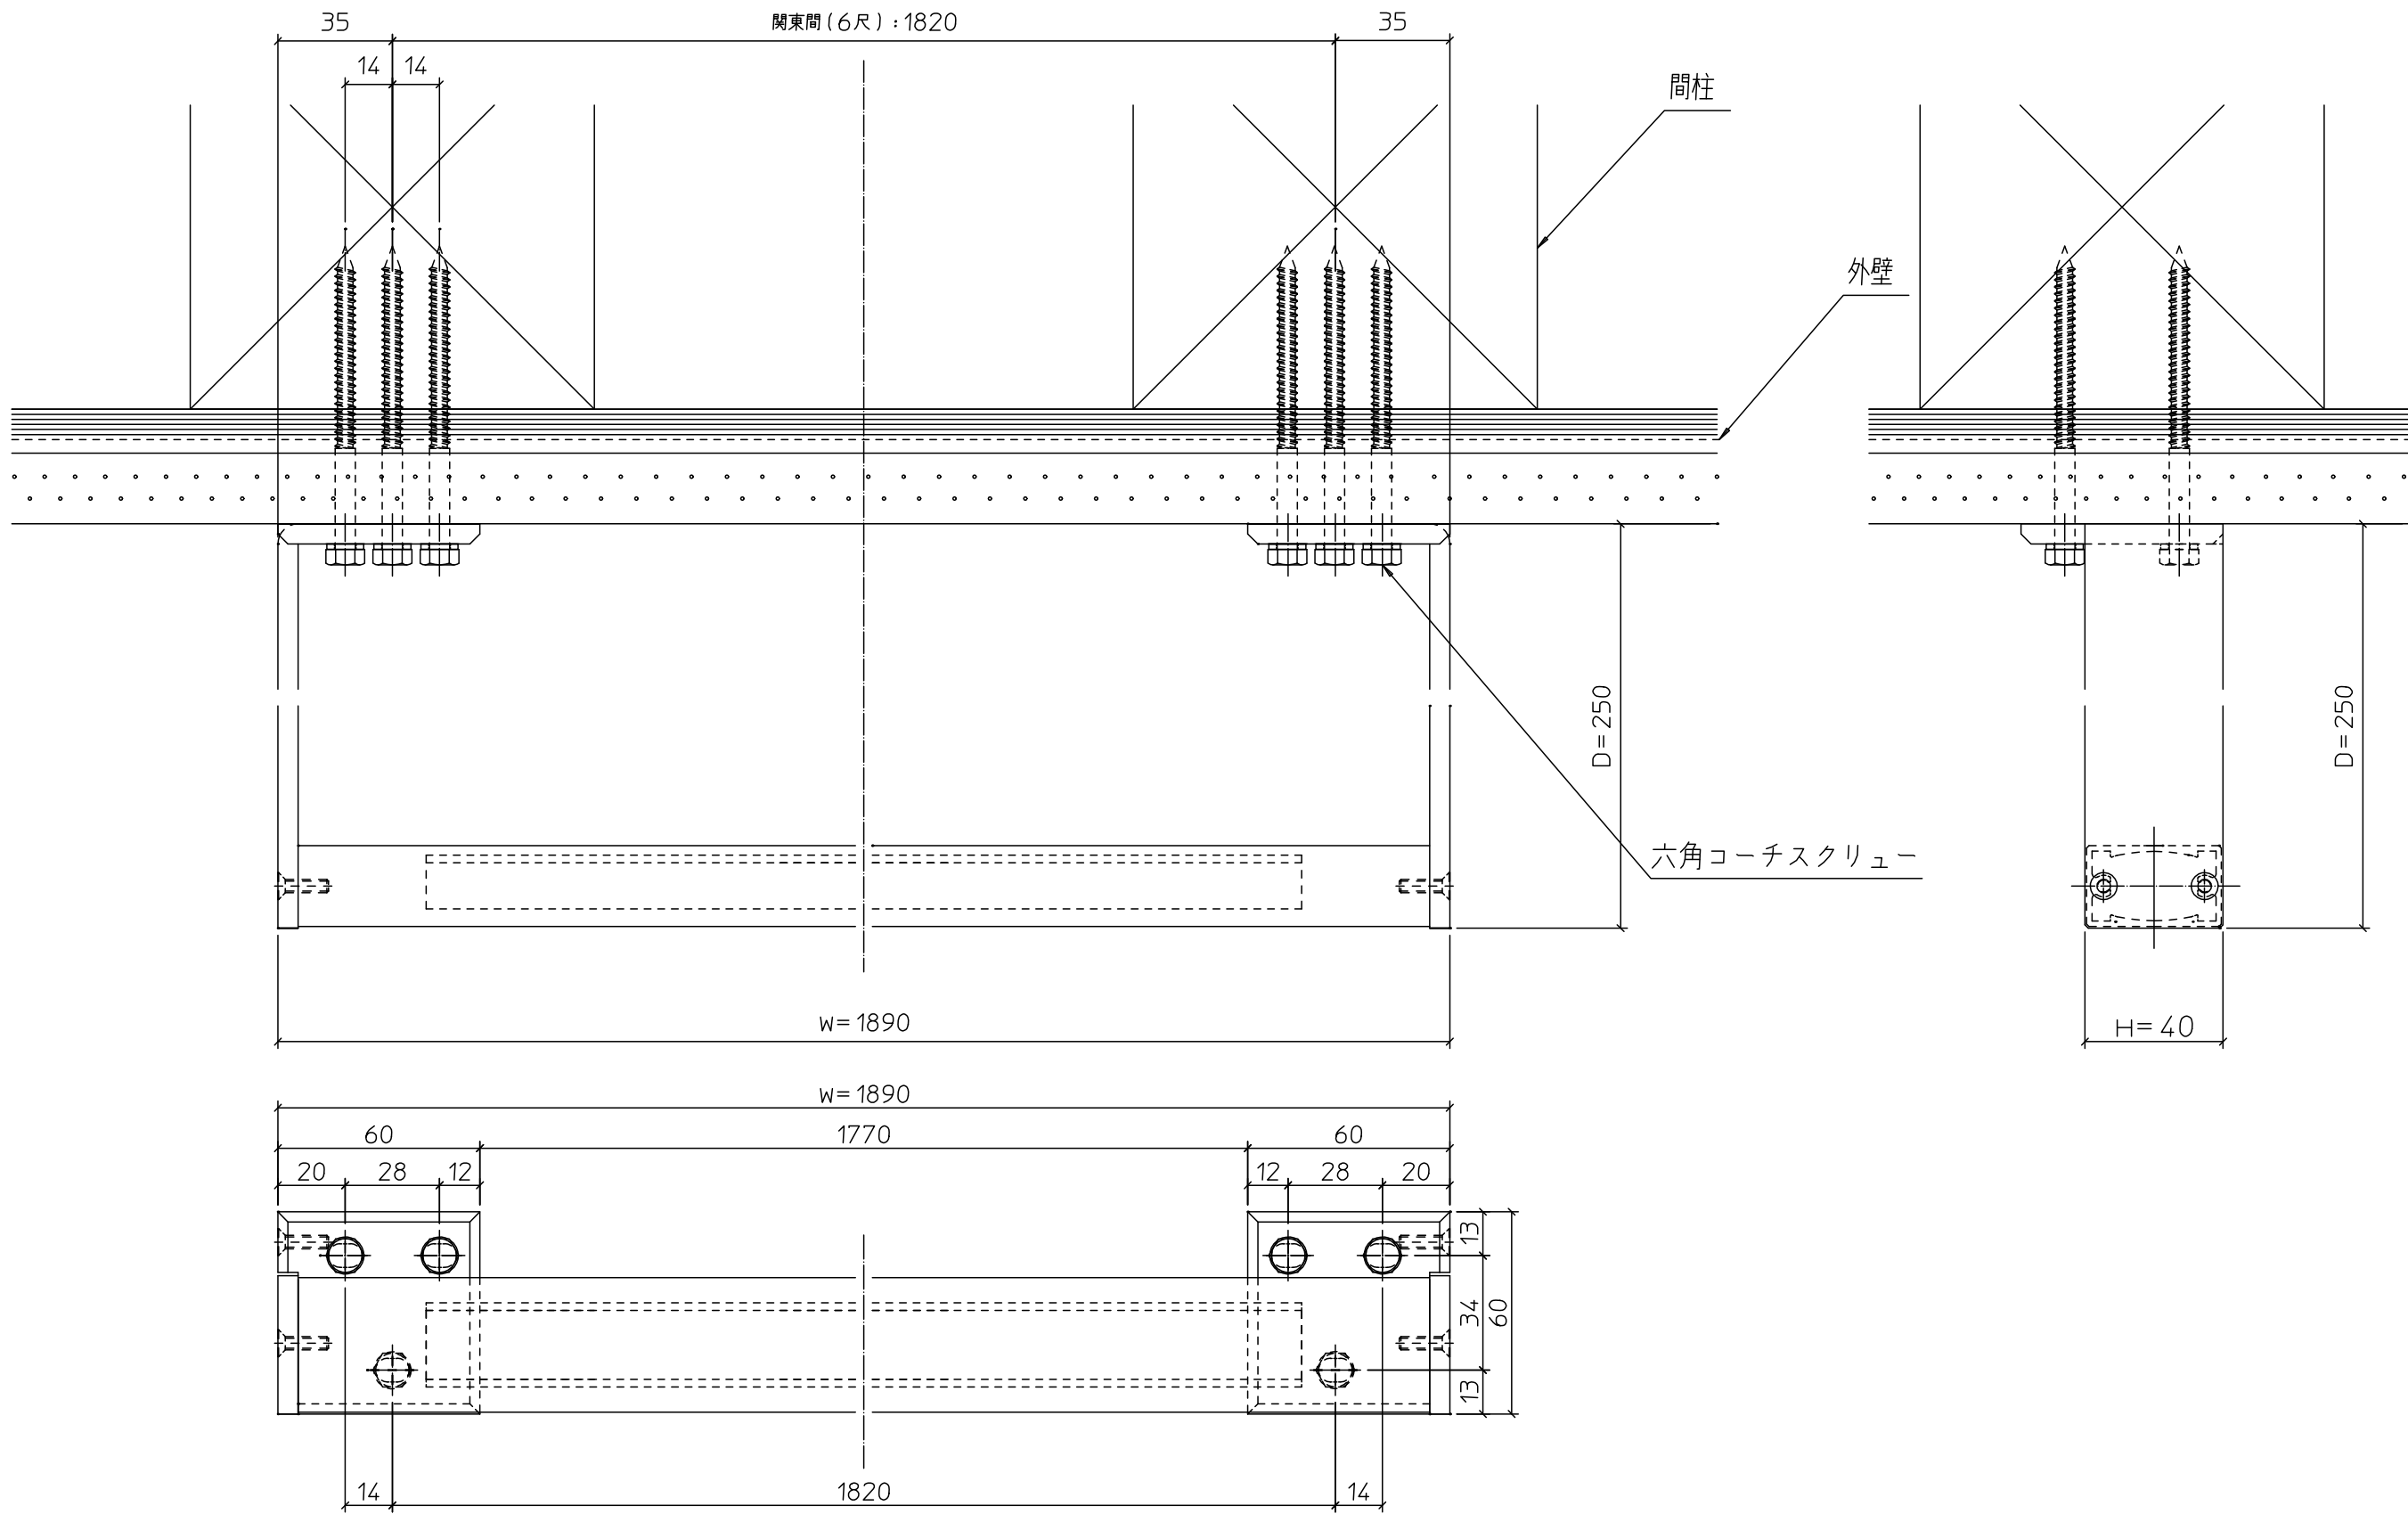

アルメタックス株式会社

名 ALHIDE布面張りバ-D250mm  
称 施工図

尺度 1:2  
葉番