


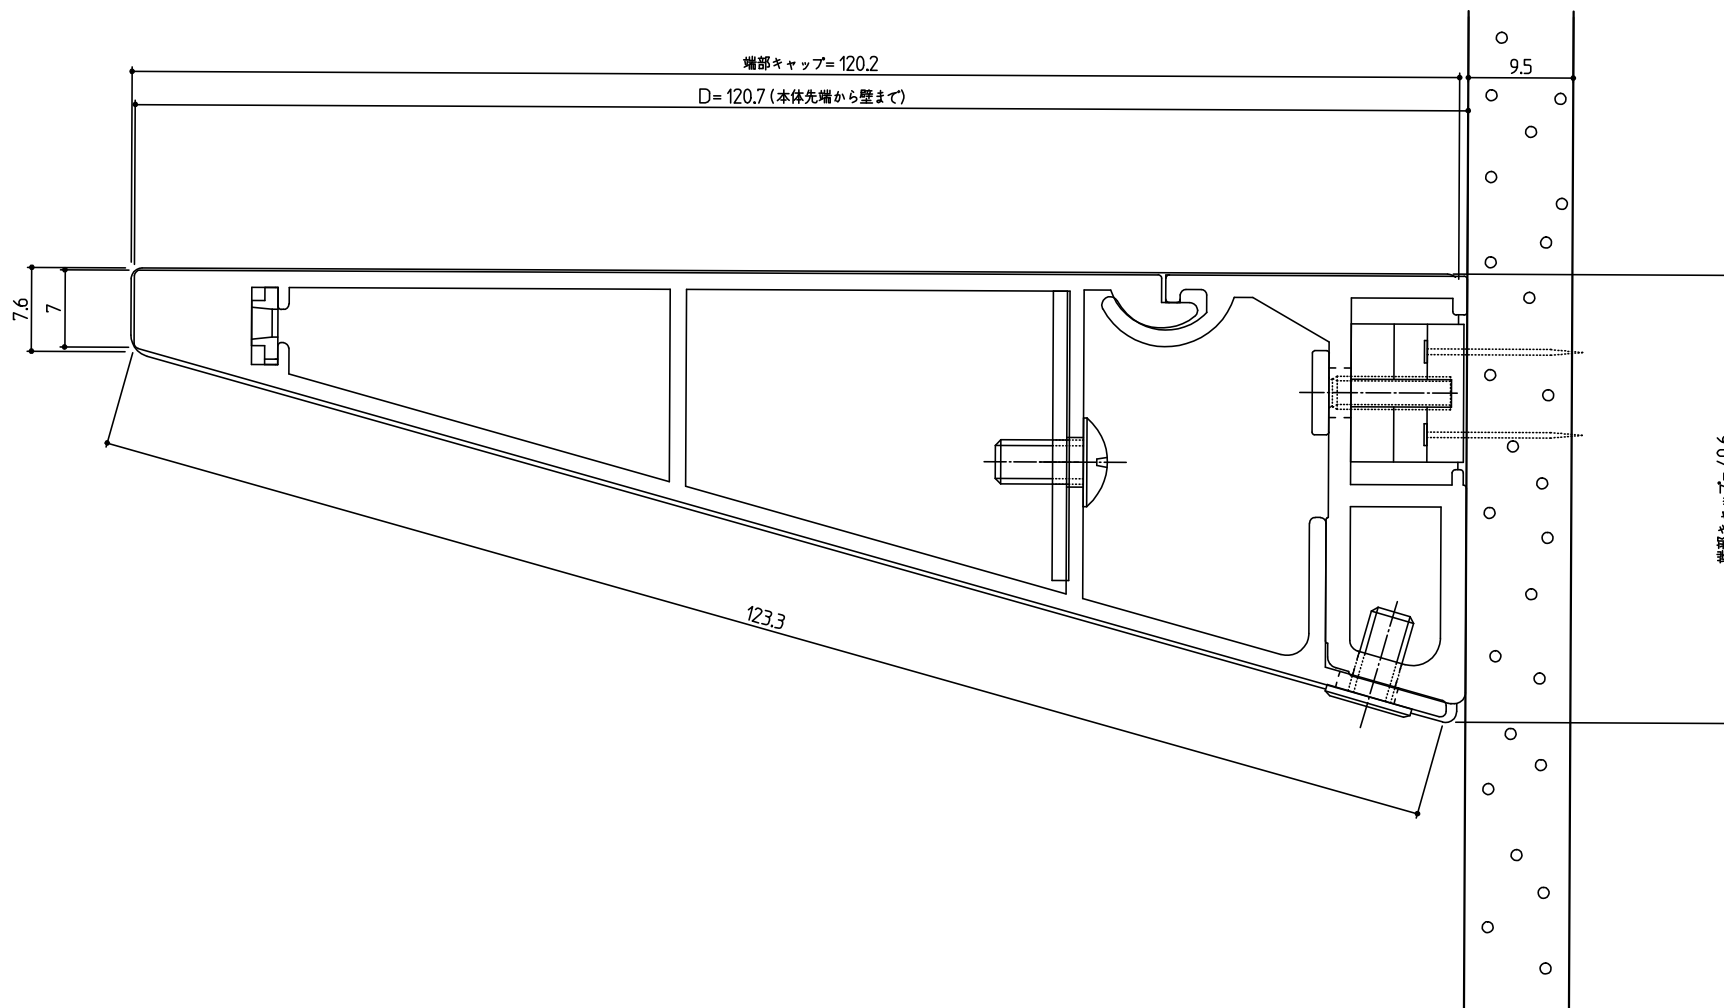


アルメタックス株式会社

名 ウォールシェルフ

称 たて納まり図 (石膏釘仕様)

尺度 2:1

葉番

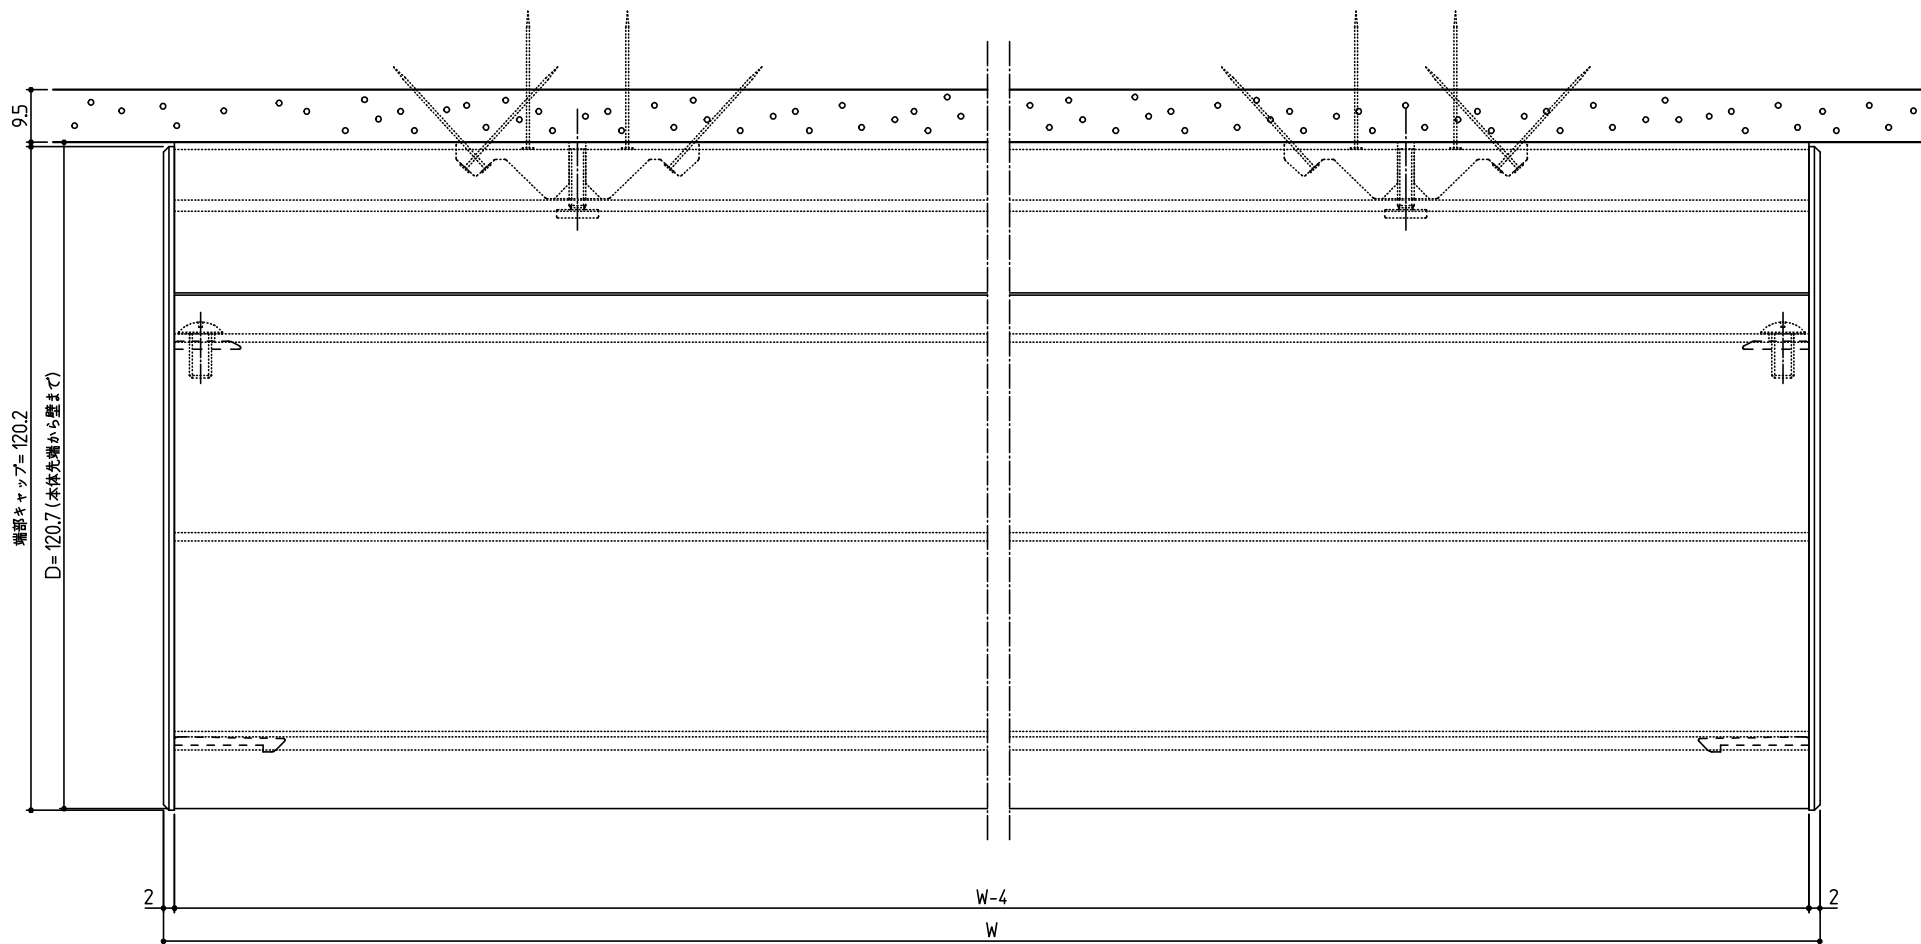

アルメタックス株式会社

|   |               |        |     |
|---|---------------|--------|-----|
| 名 | ウォールシェルフ      | 尺<br>度 | 1:1 |
| 称 | 横納まり図 (石膏釘仕様) | 葉<br>番 |     |