


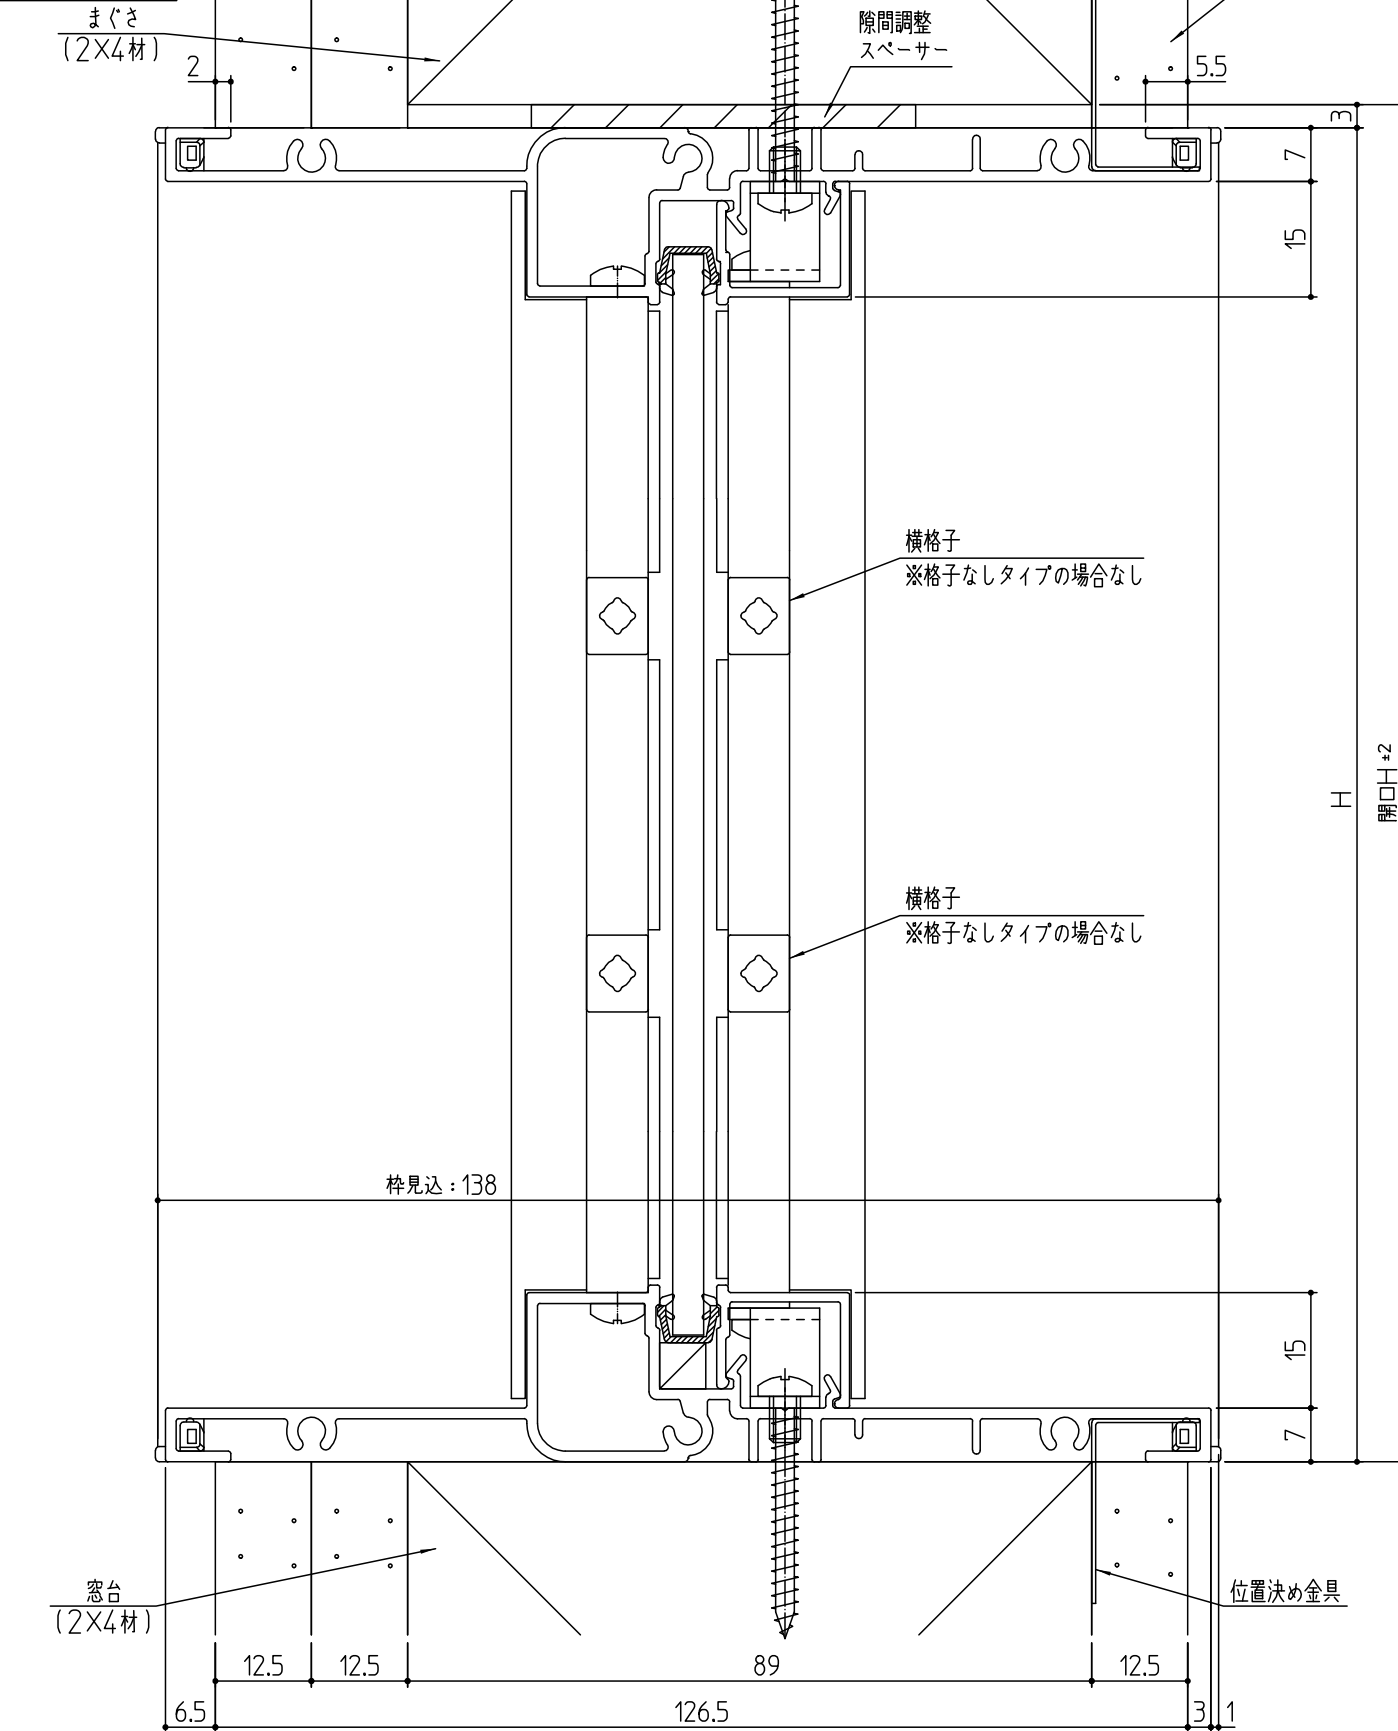


▲

縦納まり



横納まり

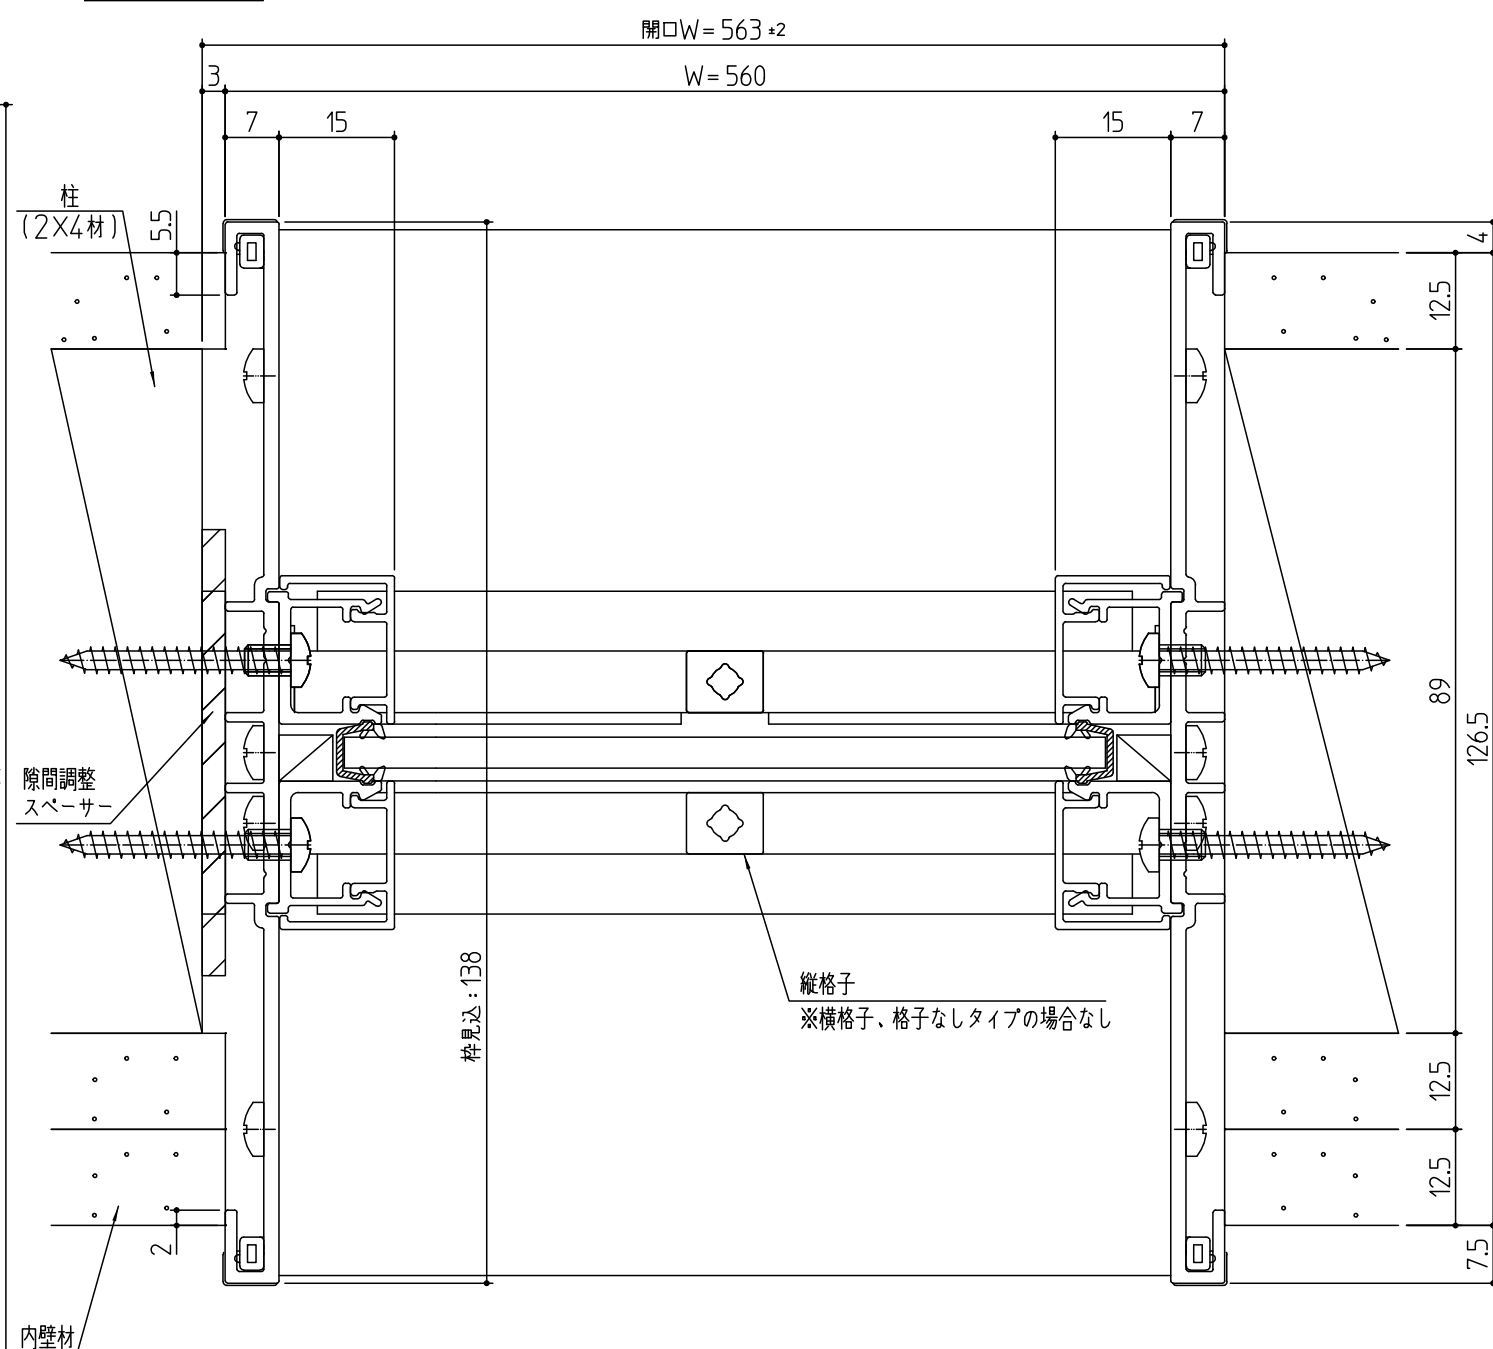


390	387
745	742
1100	1097
開口H	H

※本図の室内窓は十字格子タイプを示す。
※本図は壁厚126.5mm (2×4材用) の場合を示す。


特記					承認	検図	製図	型番	符号	名称	型番	材質	数量	備考
符 号 日 付 訂正者 承認 記 事					 アルメタックス株式会社			図 番		名 称		壁厚126.5mm 納まり図		尺 度 1 : 1
										室内窓 FIX				葉 番 納-0



縦納まり

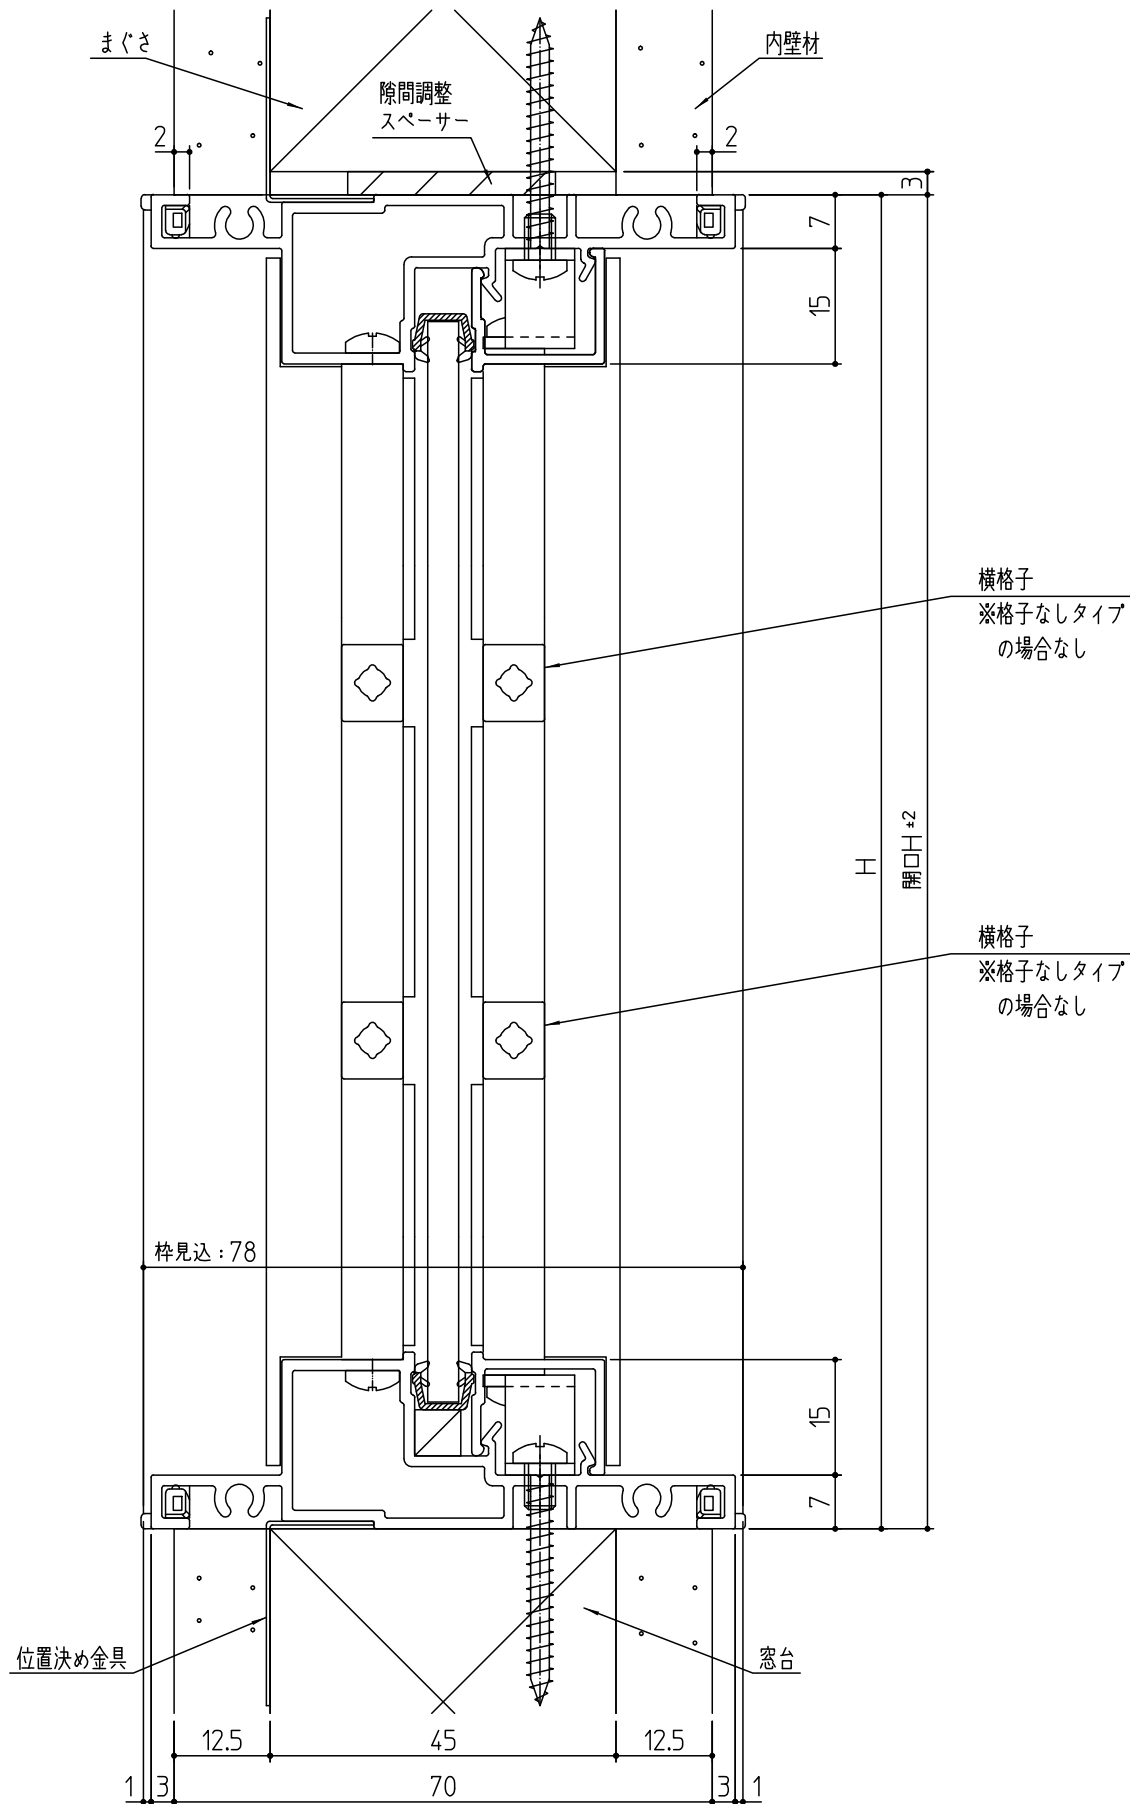

横納まり

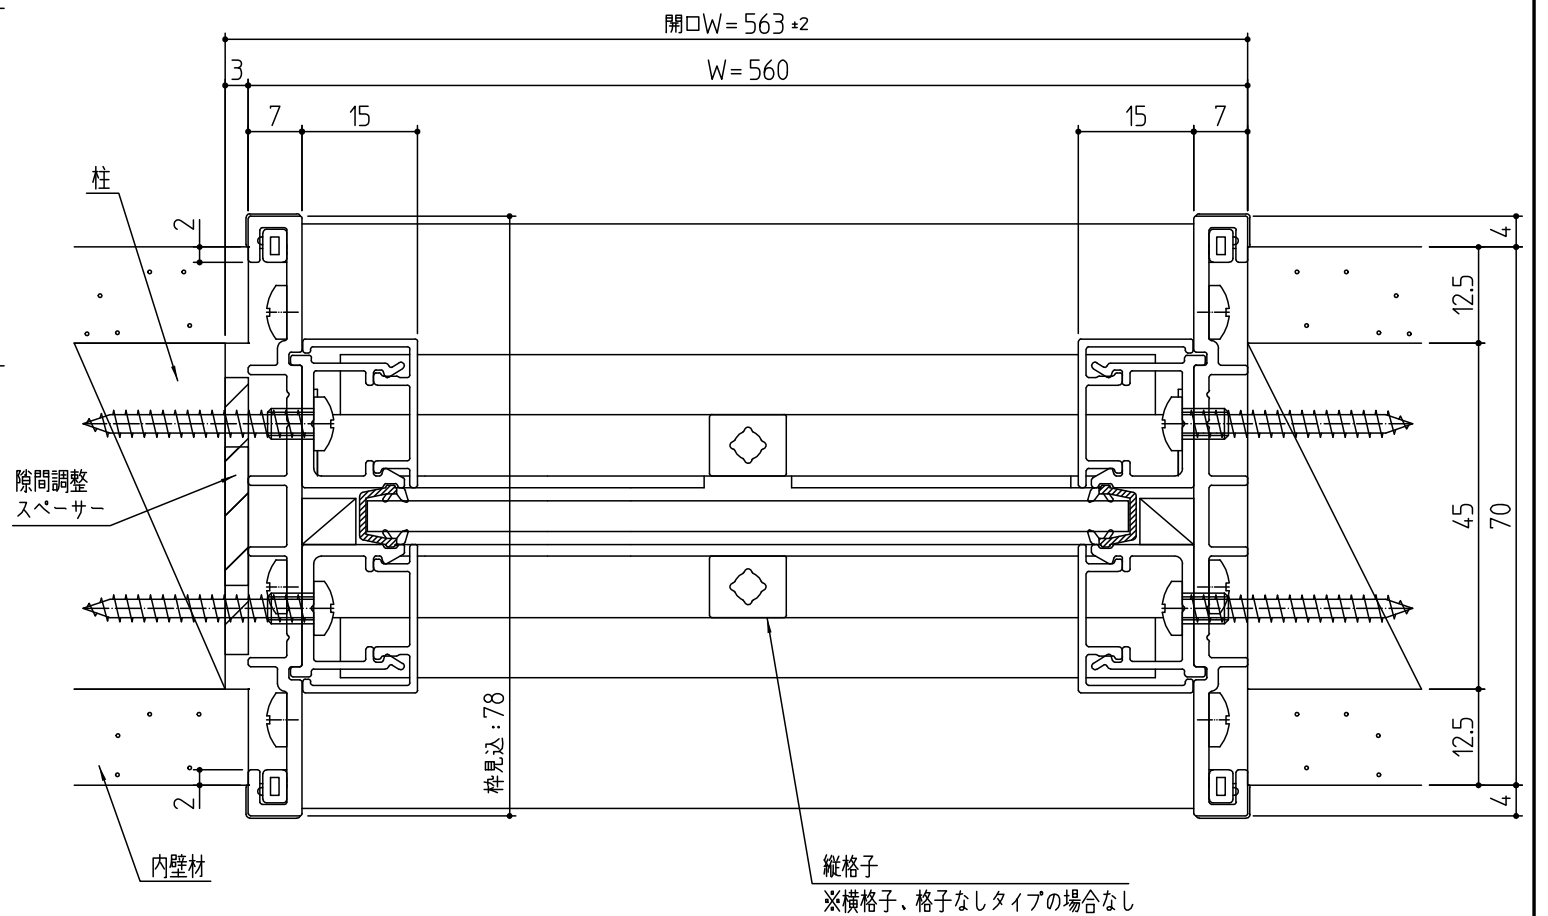

390	387
745	742
1100	1097
開口H	H

※本図の室内窓は十字格子タイプを示す。

					特 記		承 認	検 図	製 図			符 号	名 称	型 番	材 質	数 量	備 考								
符 号					日 付	訂正者	承 認	記 事		 アルメタックス株式会社					図 番			名 称			室内窓 FIX			尺 度 1:1	
																		壁厚70mm 施工図			葉 番				