



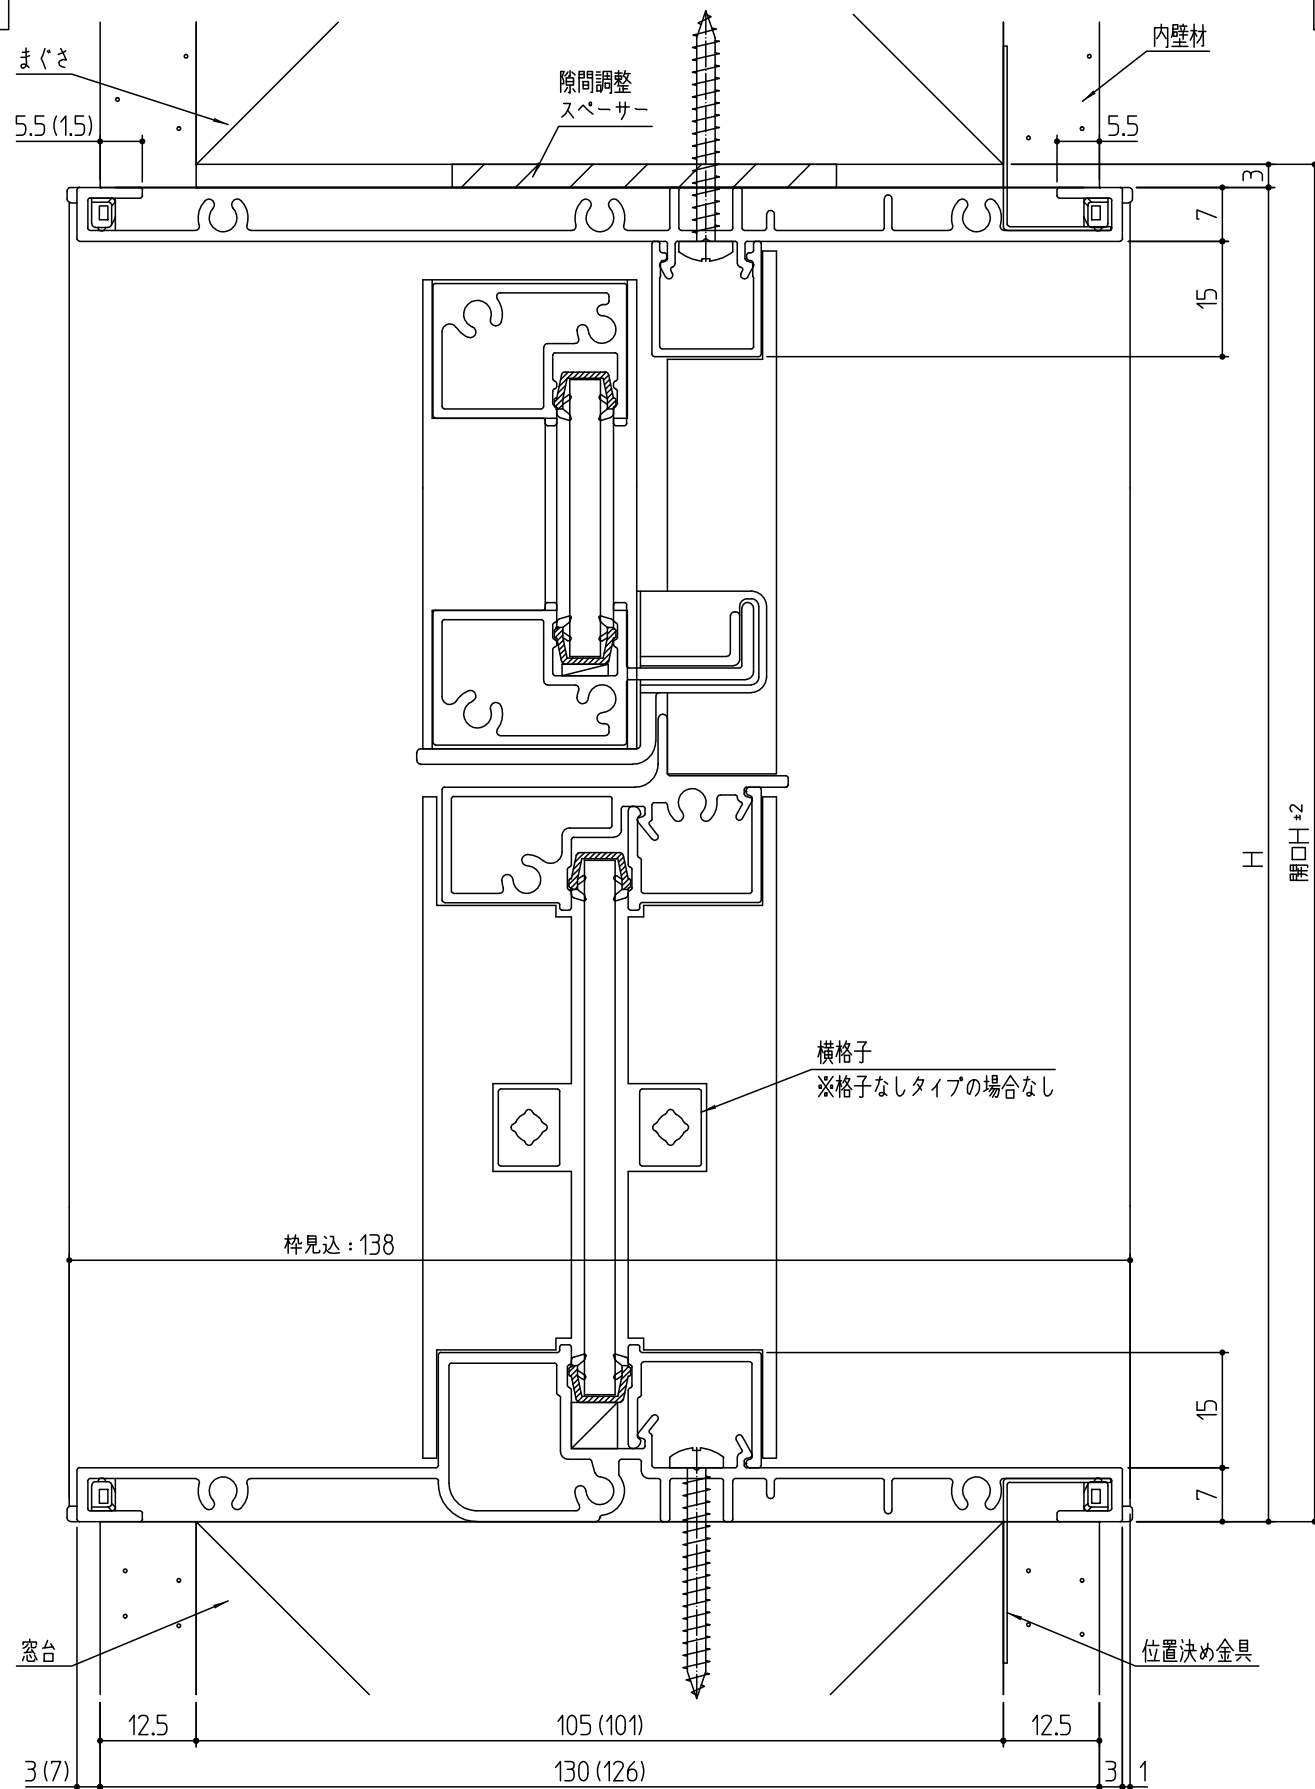

縦納まり

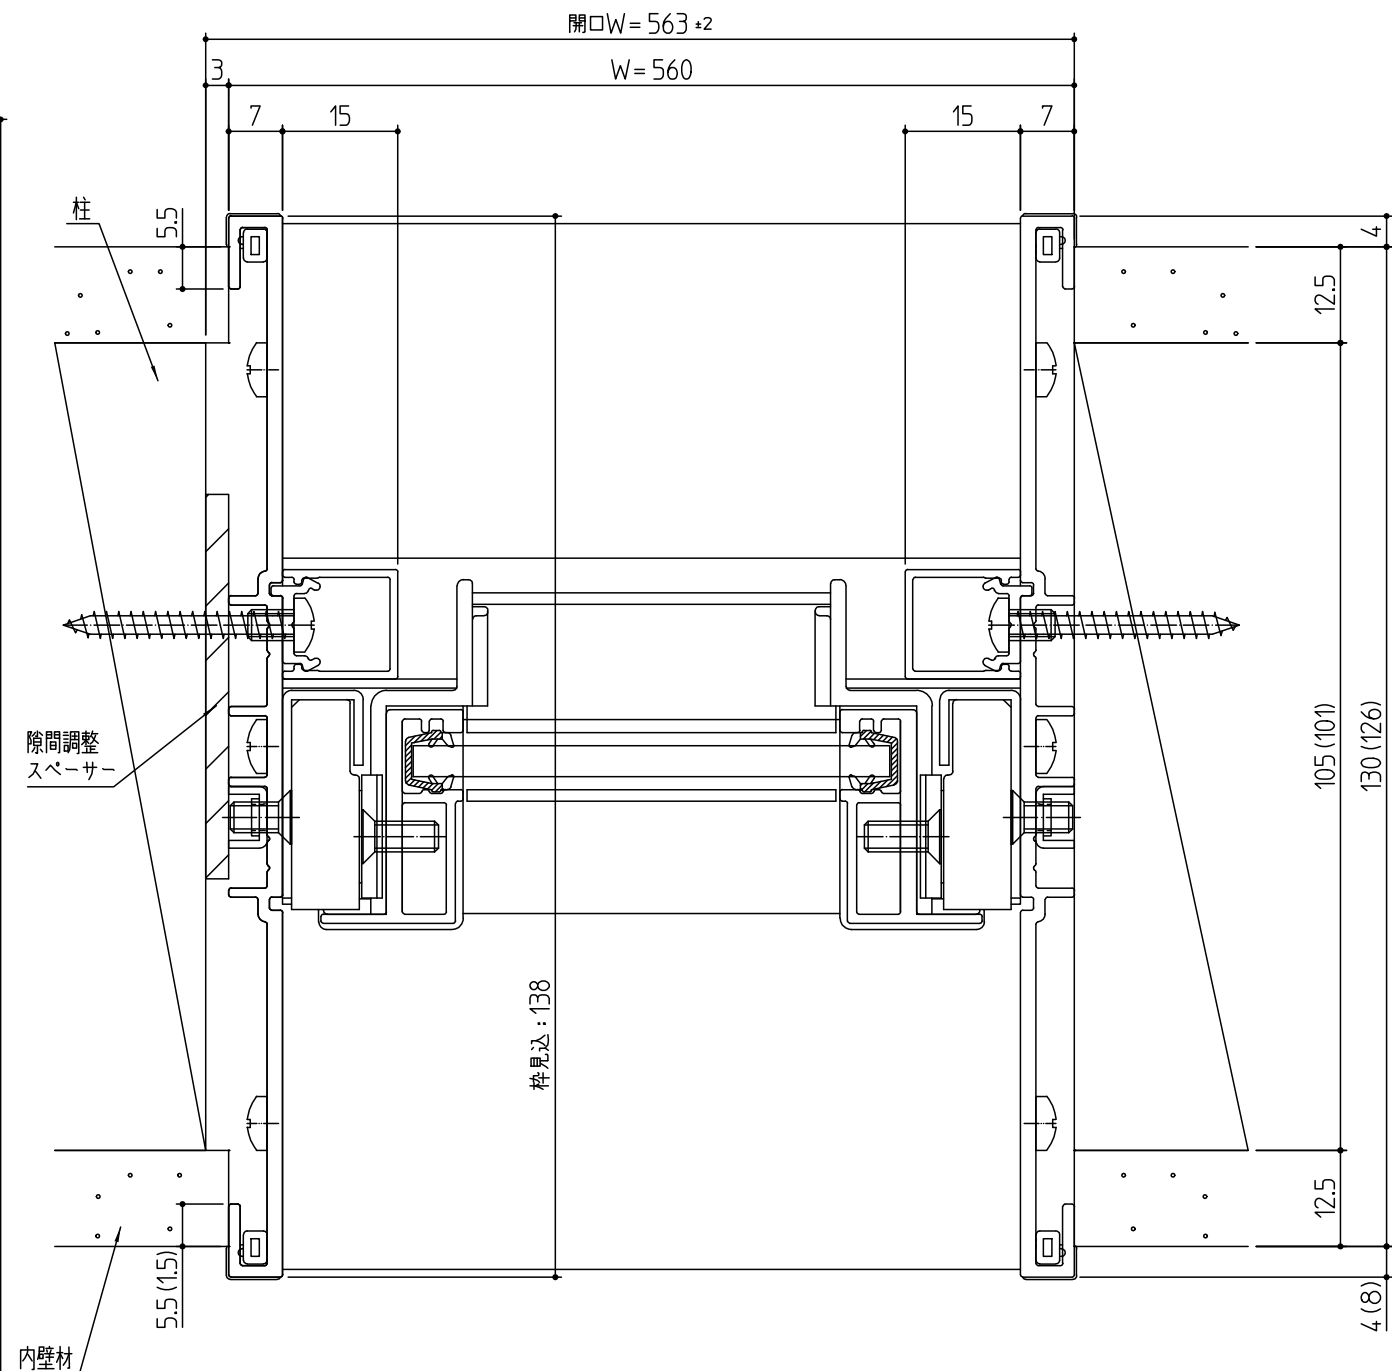

横納まり




745	742
1100	1097
開口H	H

※本図は横格子タイプを示す。
※横納まりは開き部を示す。FIX部はFIXの施工図を参照。
※本図は壁厚130mmの場合を示す。
※()内は最小壁厚126mmの場合を示す。


					特 記		承認	検 図	製 図			符 号	名 称		型 番	材 質	数量	備 考					
						型 番				室内窓 上部開き+FIX												尺度 1:1	
						図 番				壁厚126~130mm 施工図												葉番	
符 号	日 付	訂正者	承認	記 事		 アルメタックス株式会社																	



縦納まり

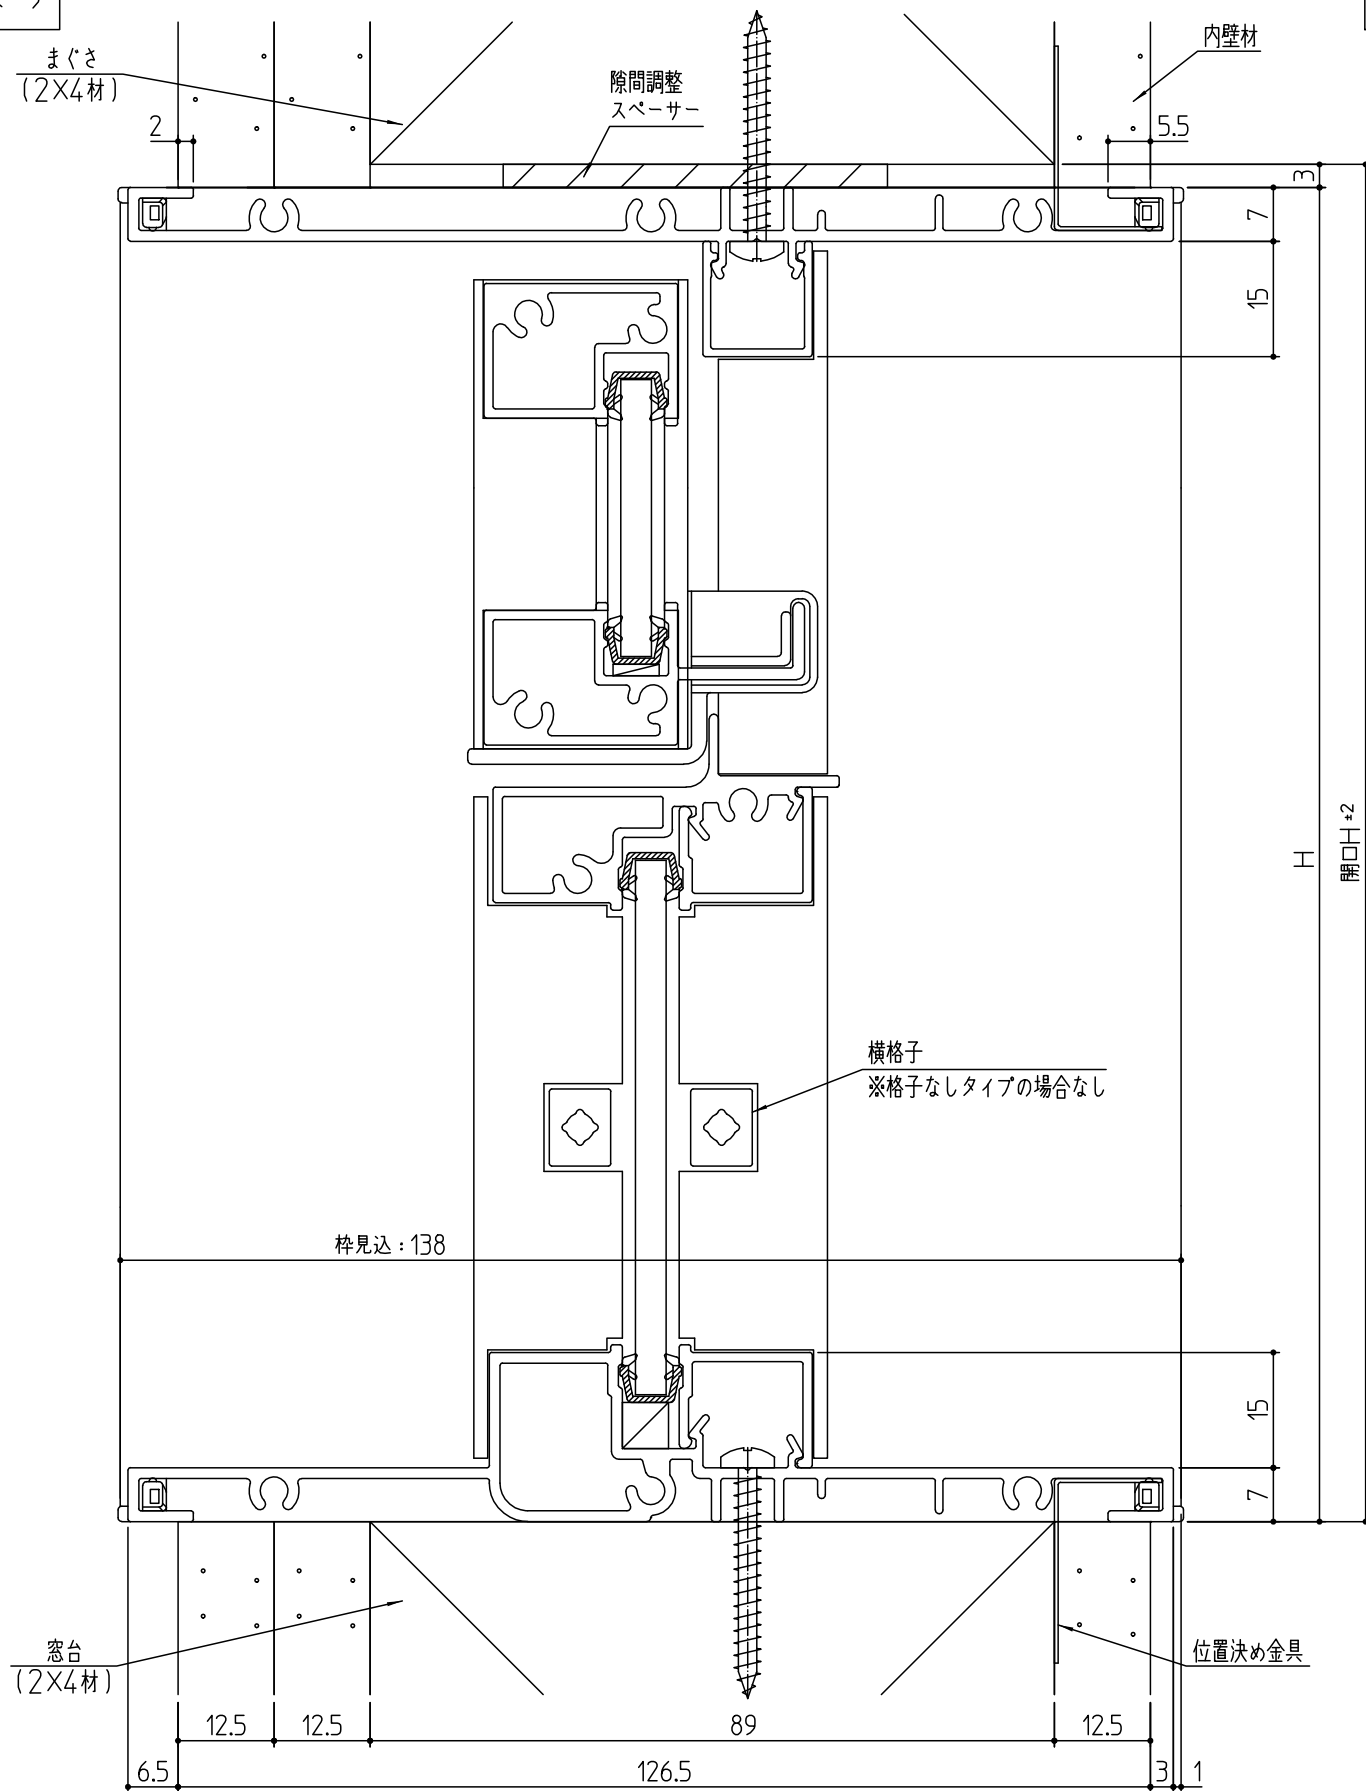


横納まり

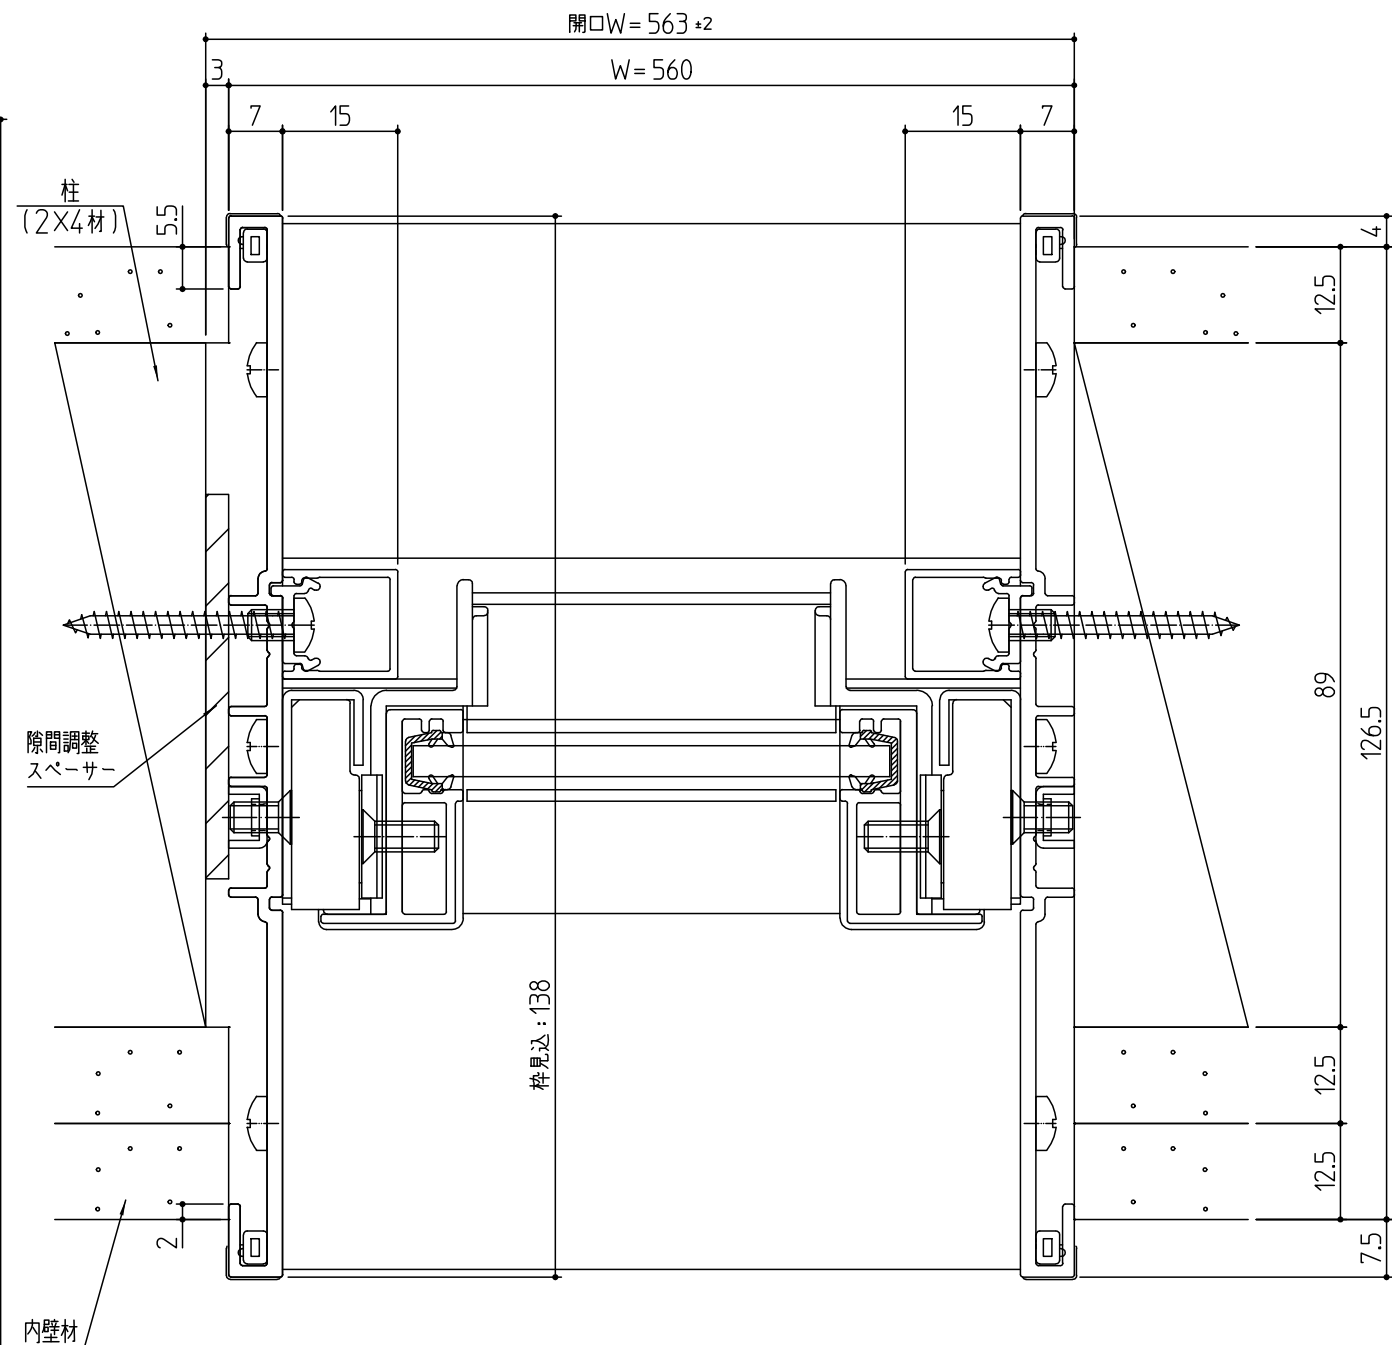


745	742
1100	1097
開口H	H

※本図は横格子タイプを示す。
※横納まりは開き部を示す。FIX部はFIXの納まり図を参照。
※本図は壁厚126.5mm（2×4材用）の場合を示す。


特記					承認	検図	製図	型番	符号	名称	型番	材質	数量	備考
記					アルメタックス株式会社			室内窓 上部開き			壁厚126.5mm 納まり図			尺度 1:1
符号	日付	訂正者	承認	記事	ALMETAX			図番			葉番 納-0			

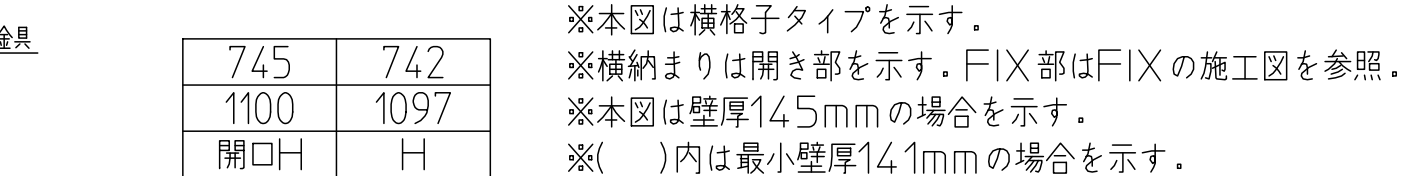

縦納まり

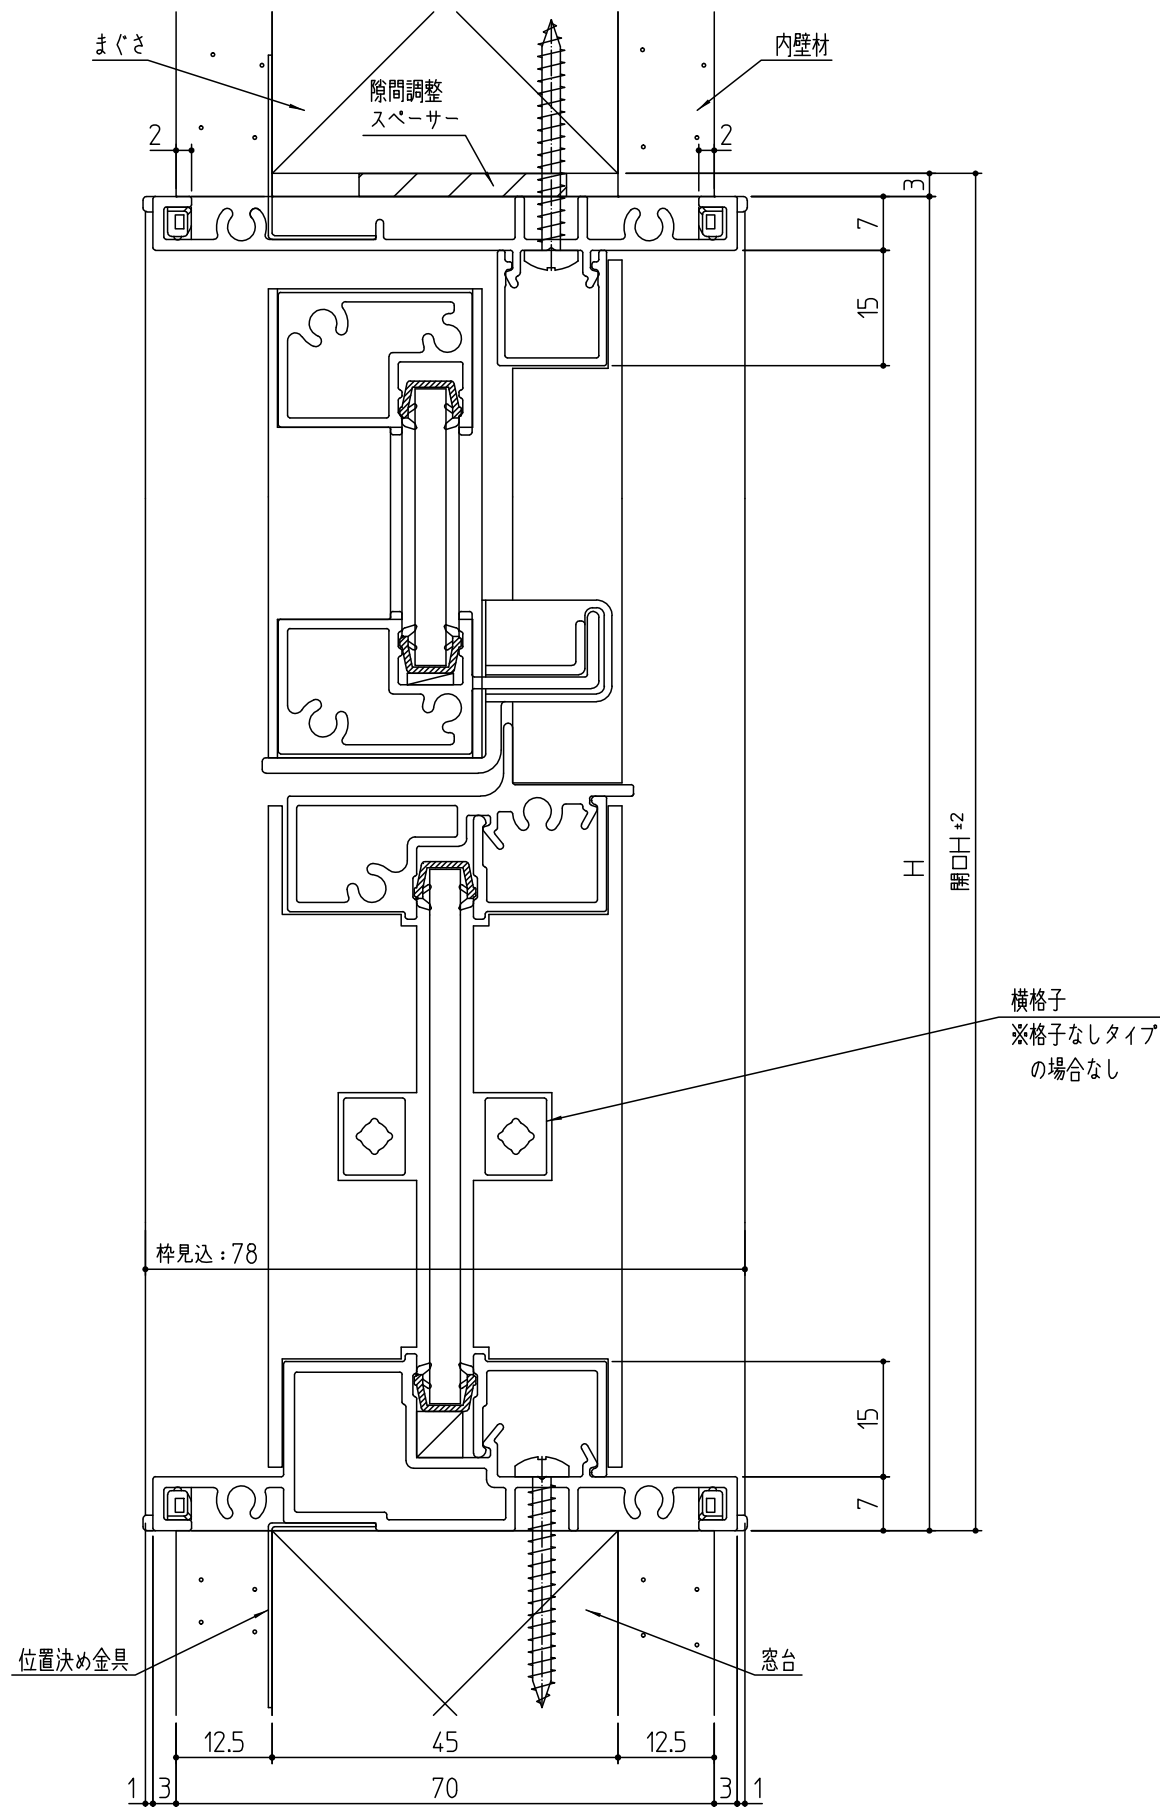

横納まり

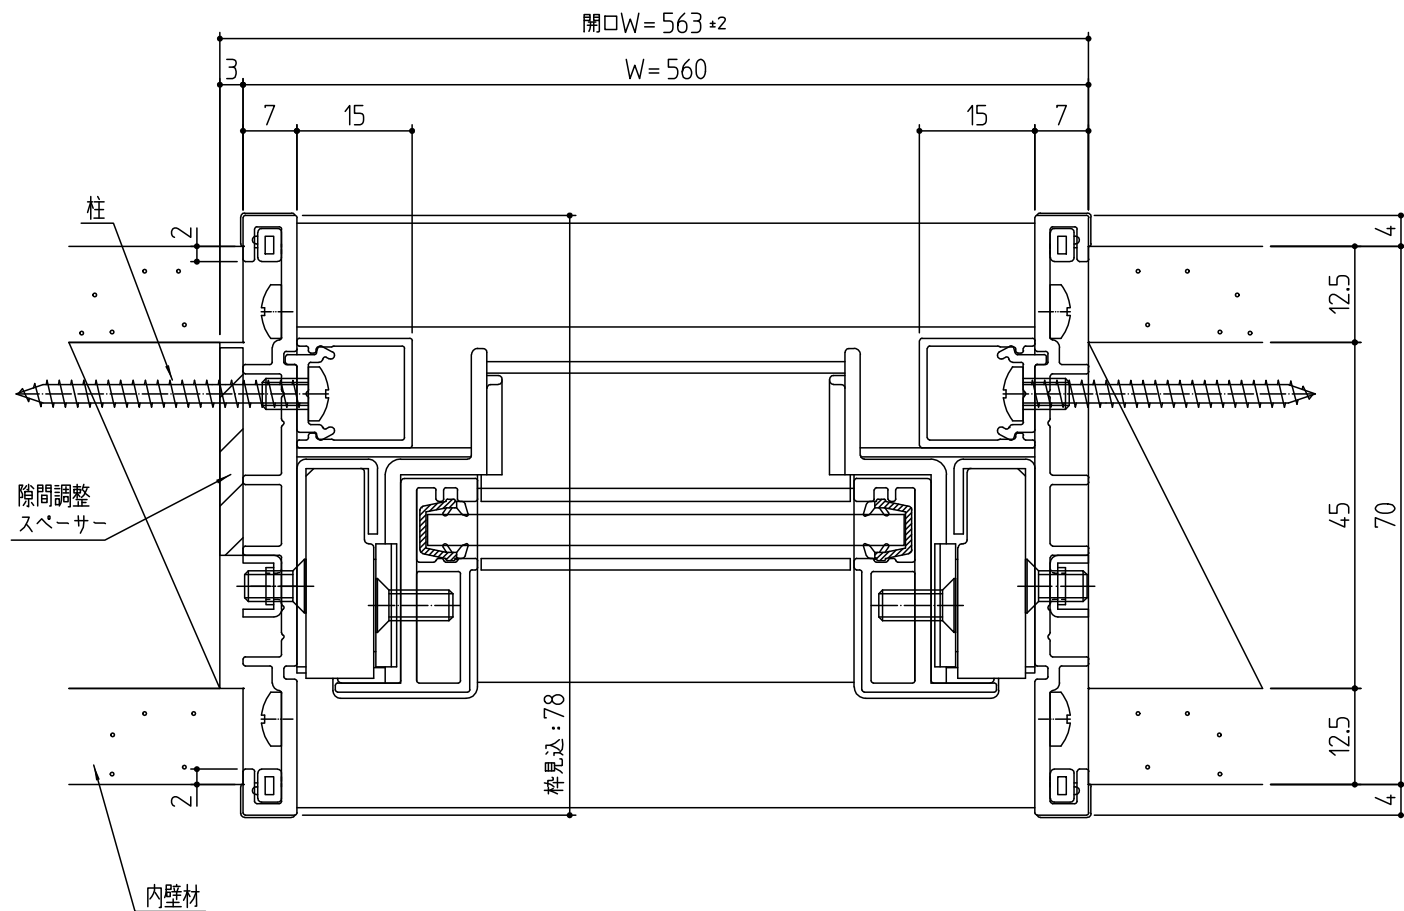

745	742
1100	1097
開口H	H

※本図は横格子タイプを示す。
※横納まりは開き部を示す。FIX部はFIXの施工図を参照。

符 号					特 記	承認	検 図	製 図	型 番	符 号	名 称	型 番	材 質	数 量	備 考
符 号	日 付	訂正者	承認	記 事					図 番		名 称	型 番	材 質	数 量	備 考
											室内窓 上部開き+FIX				尺 度 1:1
											壁厚70mm 施工図				葉 番