


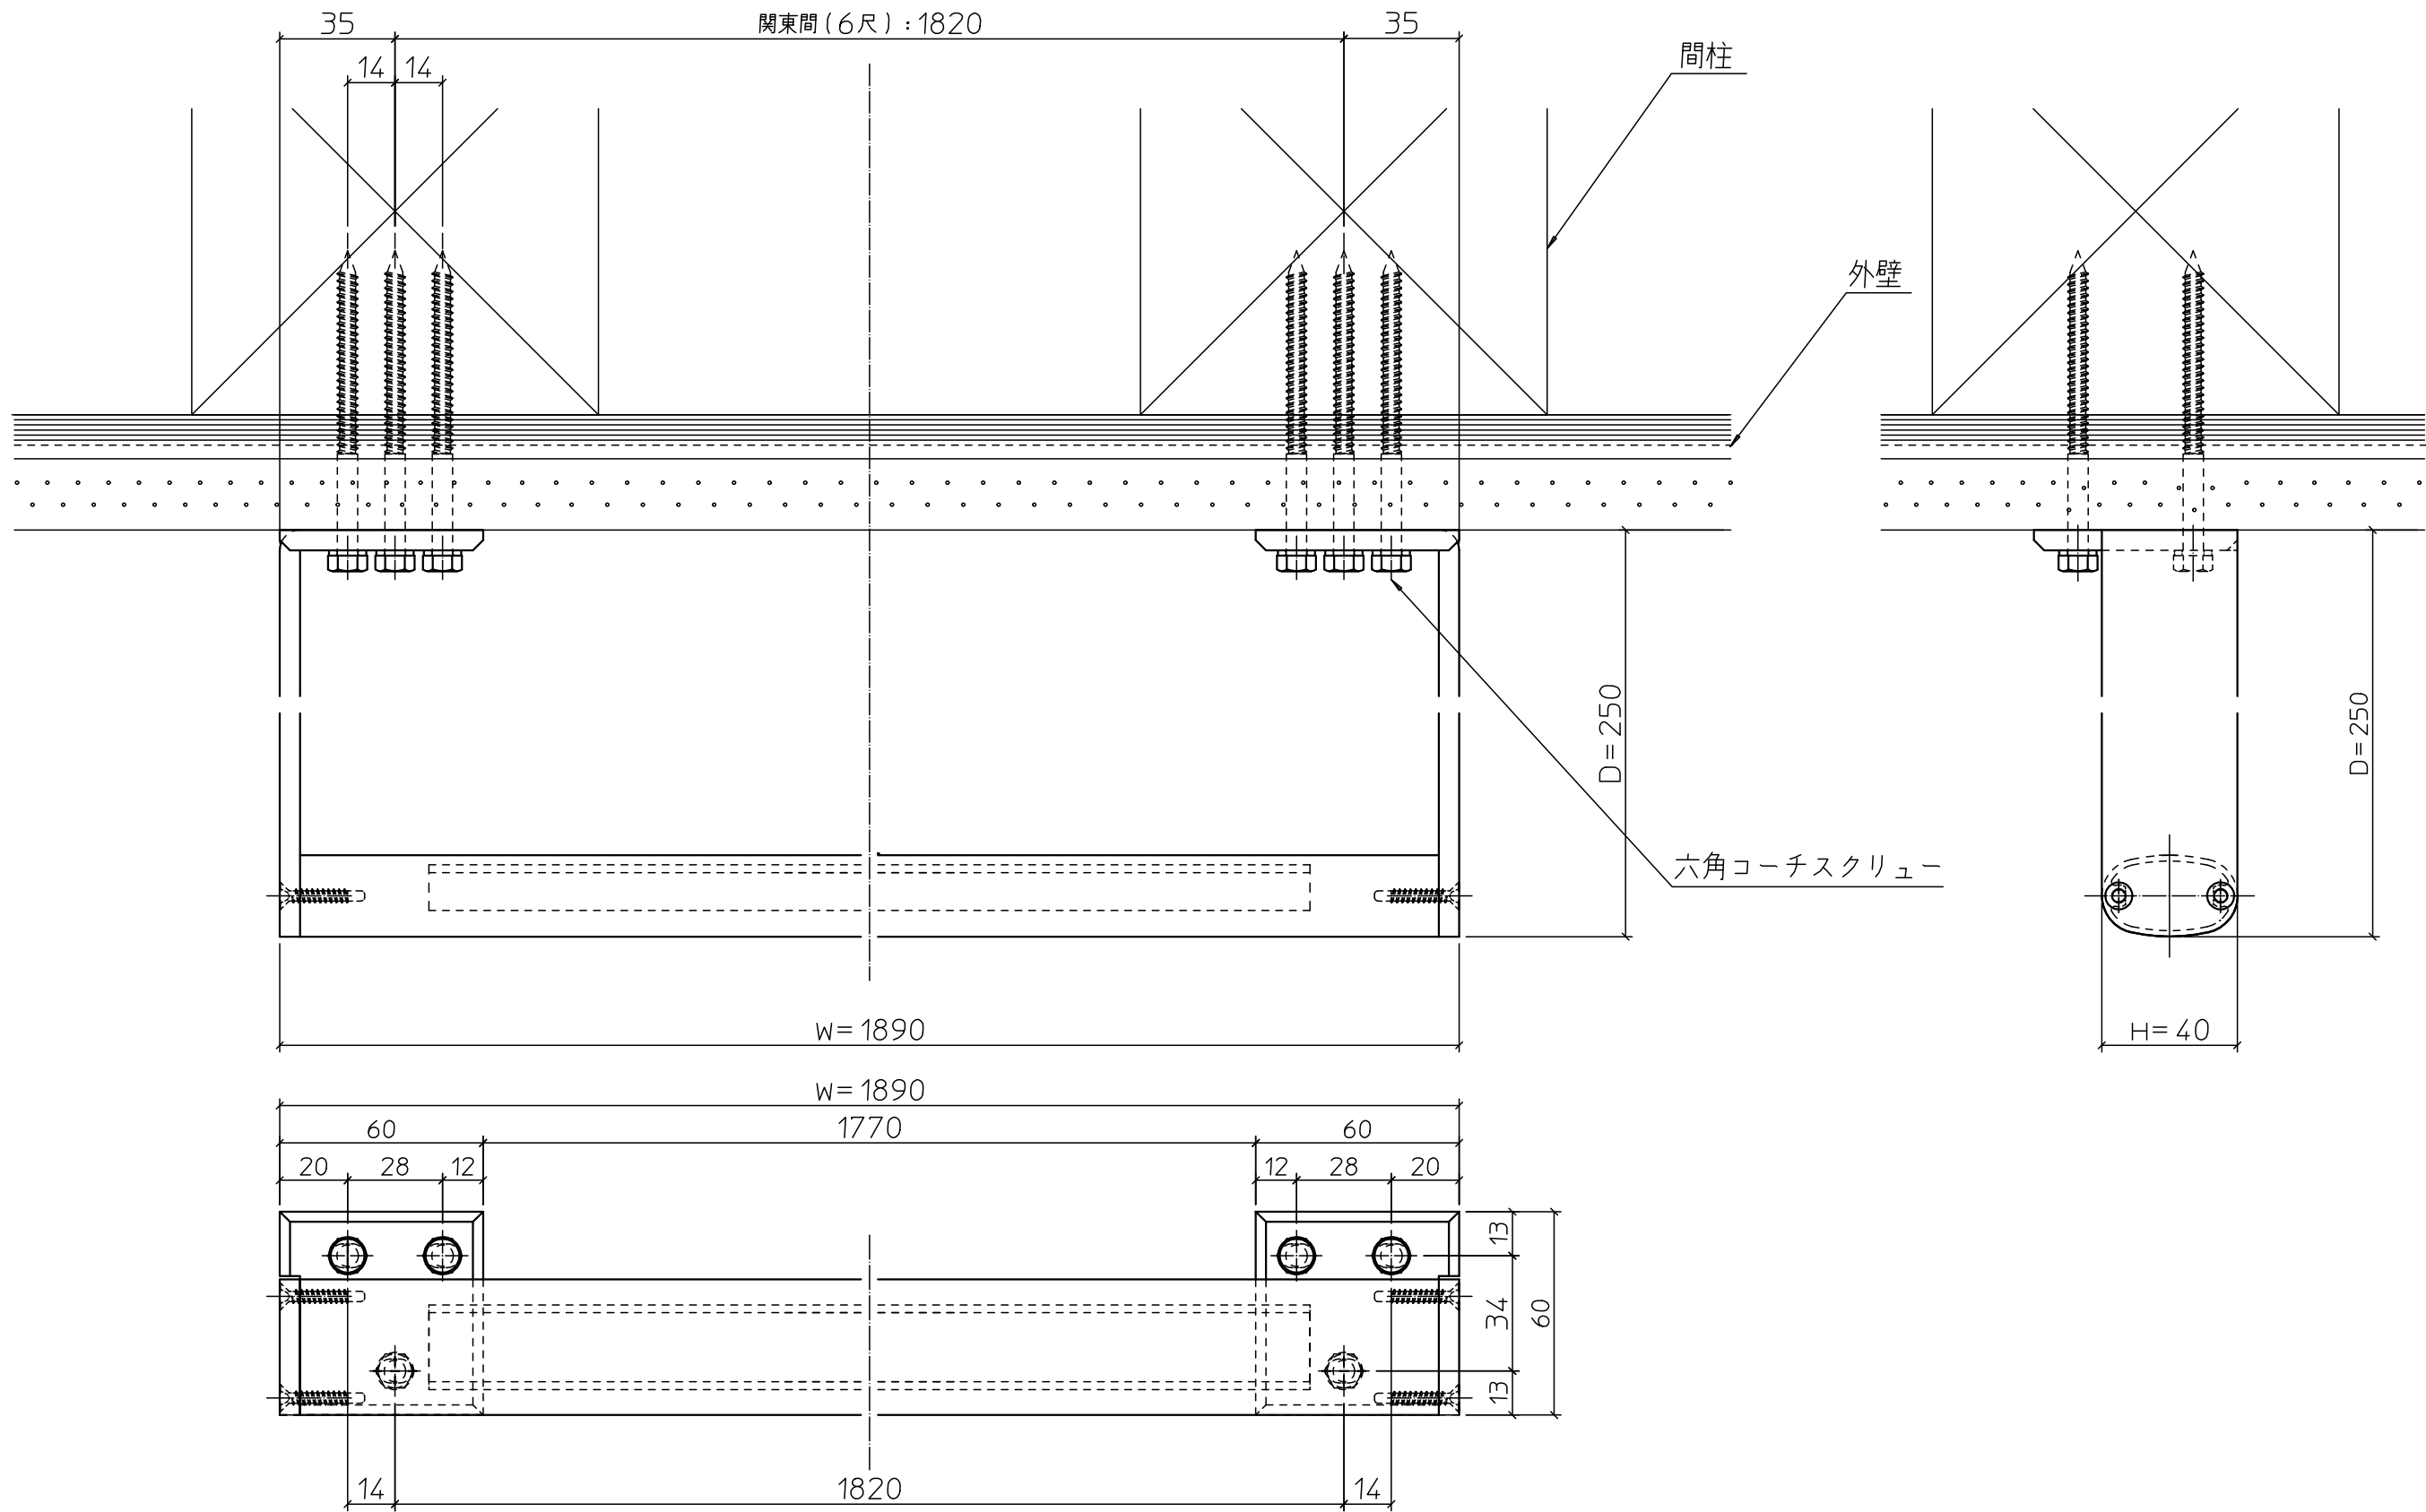

アルメタックス株式会社

名 ALCOLOLO布面干しバーD250mm
称 施工図

尺度 1:2
葉番